



승강로 평면도

* 건축 기공기 최소로 시공할 것
(건물 기공기 오차로 인해 골조 할석 또는 막음 처리가 필요할 수 있습니다.)



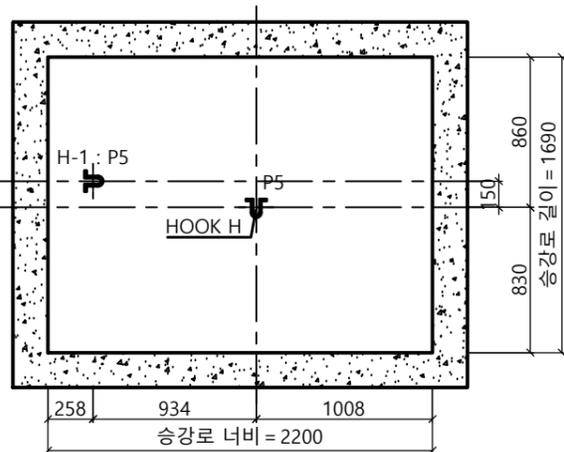


HOOK 시공 평면도

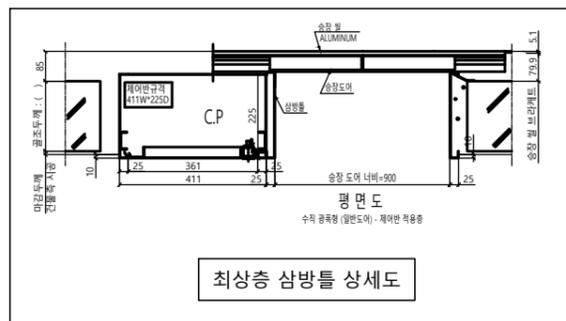

최상층 삼방틀 상세도

<주의 사항>
1. 최소 OVERHEAD 4100 필히 확보 요망
(미확보시 검사 필증 불가)
2. 현장 여건이 허용하는 경우, 현장 설치 및 차후 유지보수 용이성을 위하여 '권장 OVERHEAD 4500 이상' 확보 요망
* 속도 1.5m/sec 적용 시 : 각 치수에서 +100 확보 해야함

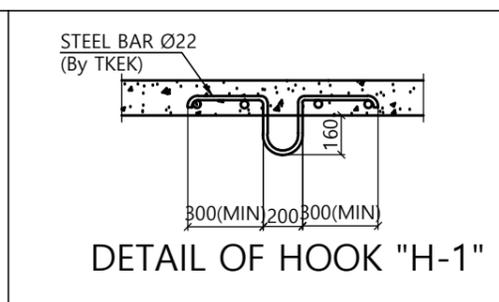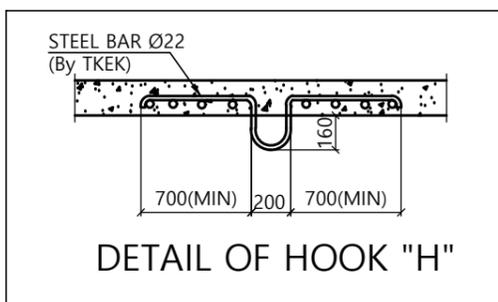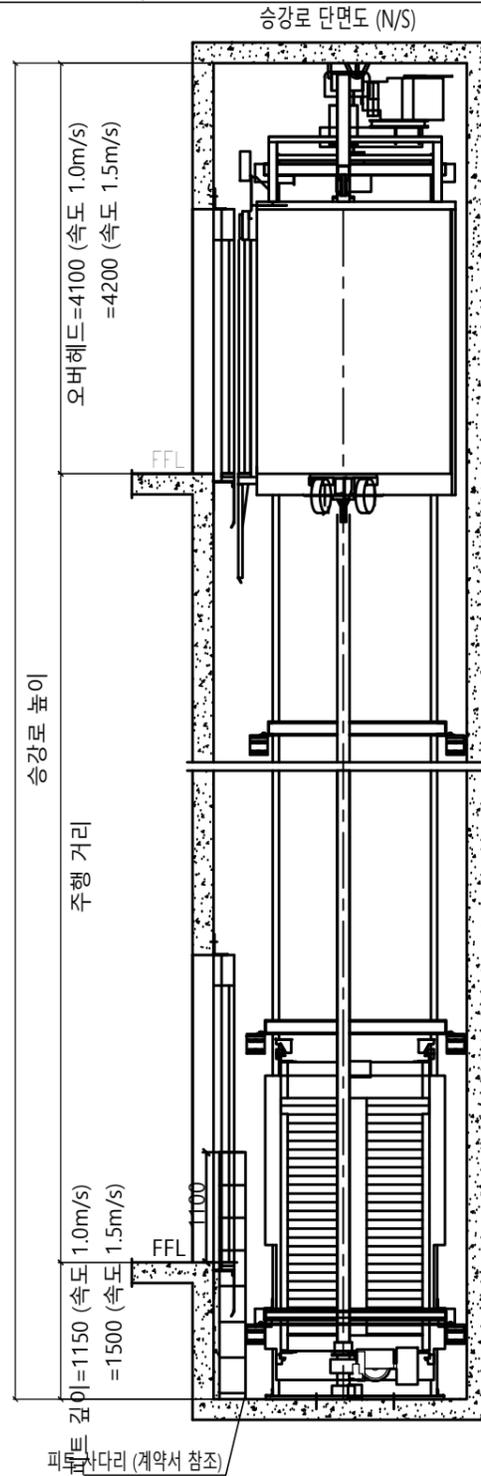


계약정보

타입	HL900-CO1.0, 1.5
용량 (인승)	900 kg (12인승)
속도	1.0 & 1.5 m/sec
운영층수	
카 내부 크기	폭 1600 mm 깊이 1350 mm
홀도어 크기	폭 900 mm 높이 2100 mm

SPECIFICATION OF EQUIPMENTS

EL NO.	# 1
TRACTION MACHINE	
MAIN ROPE	
CAR SAFETY	
CAR GOVERNOR	
CAR RAIL	
COUNTERWEIGHT RAIL	
CAR WEIGHT (kg)	
OVER BALANCE (%)	
CWT WEIGHT (kg)	
CONTROL	Cerebellum-VF (1 Car System) VVVF Micro - Computerized type (W/IND)
OPERATION	Selective Collective Automatic Control
DOOR OPERATION	2-Panel Center Open Automatic Sliding Door
MOTOR CAPACITY	AC 6.3 (9.5)(kw)
POWER CABLE	10mm ² (항장거리 100m기준)
POWER SUPPLY	MAIN Ø3 4선식 380 V 60 HZ

Force (kgf)											
P1	P2	P3	P4	P5	P6	P7	P8	P9	Fx	Fy	
650	300	1250	750	3000	6930	9640	7470	0	175	225	

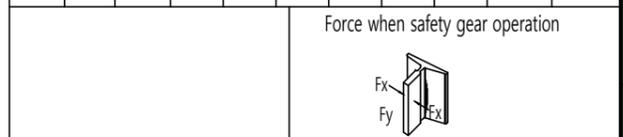


Project No. P-2007-00077
Project Name. enta200-MRL-HL900-CO1.0 / CO1.5 / CO1.75
Unit No. 1
Signature and stamp for approval:

02	
01	


도면명	승강로 평면도 기계대 평면도	Version	0	Scale	1:35
TKE TK Elevator Korea Ltd.					Page/Pages
					1/4

작성	Date	2023-05	REF No.	
담당			Drawing No.	
검토			enta200-HL900-CO1.0, 1.5	
승인				

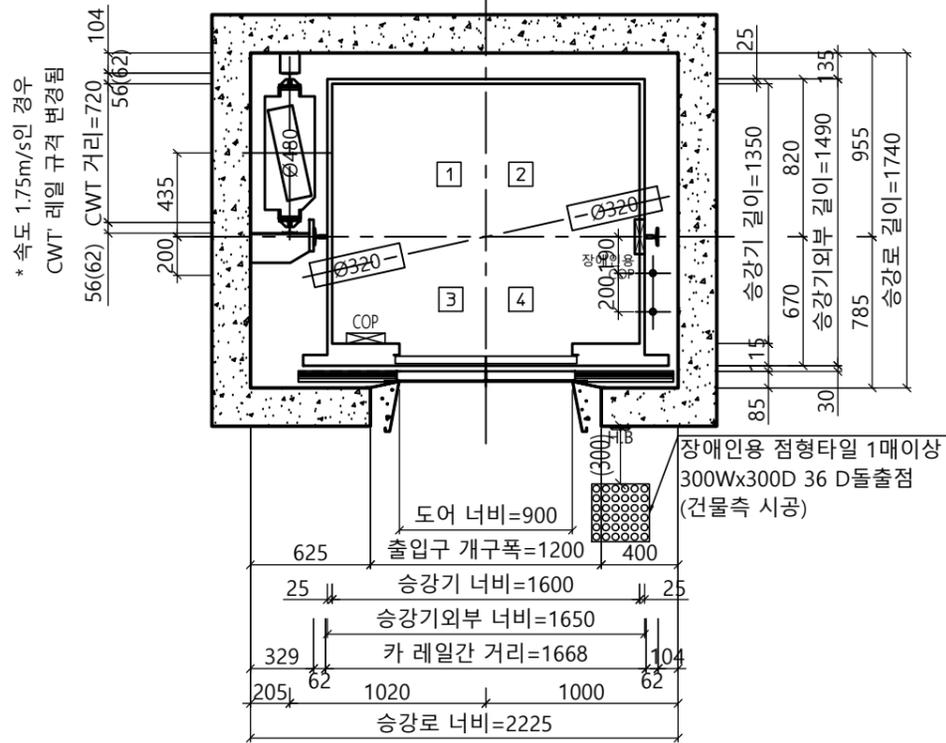


승강로 평면도


* 건축 기울기 최소로 시공할 것
(건물 기울기 오차로 인해 골조 합석
또는 막음 처리가 필요할 수 있습니다.)

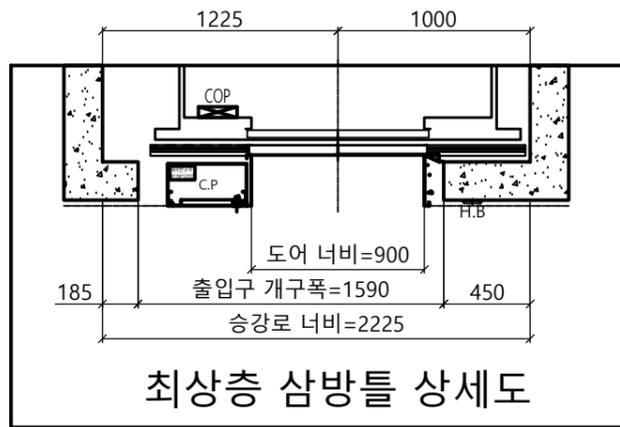


최상층 삼방틀 상세도

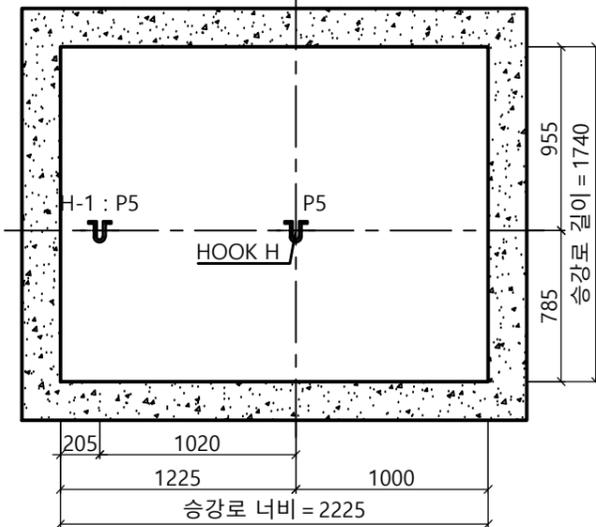

HOOK 시공 평면도

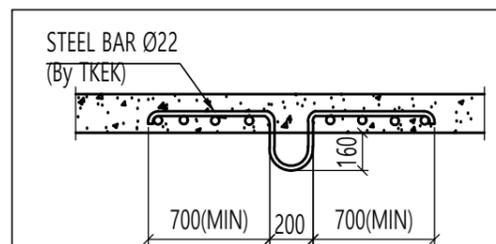


DETAIL OF HOOK "H"

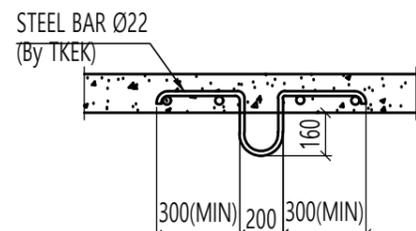

DETAIL OF HOOK "H-1"

<주의 사항>
1.최소 OVERHEAD 필히 확보 요망
-속도별로 상이함 (하단의 단면도 참조)
-미확보시 검사 필증 불가
2.현장 여건이 허용하는 경우, 현장 설치 및 차후 유지보수
용이성을 위하여 '최소 OVERHEAD +400 이상' 확보 요망

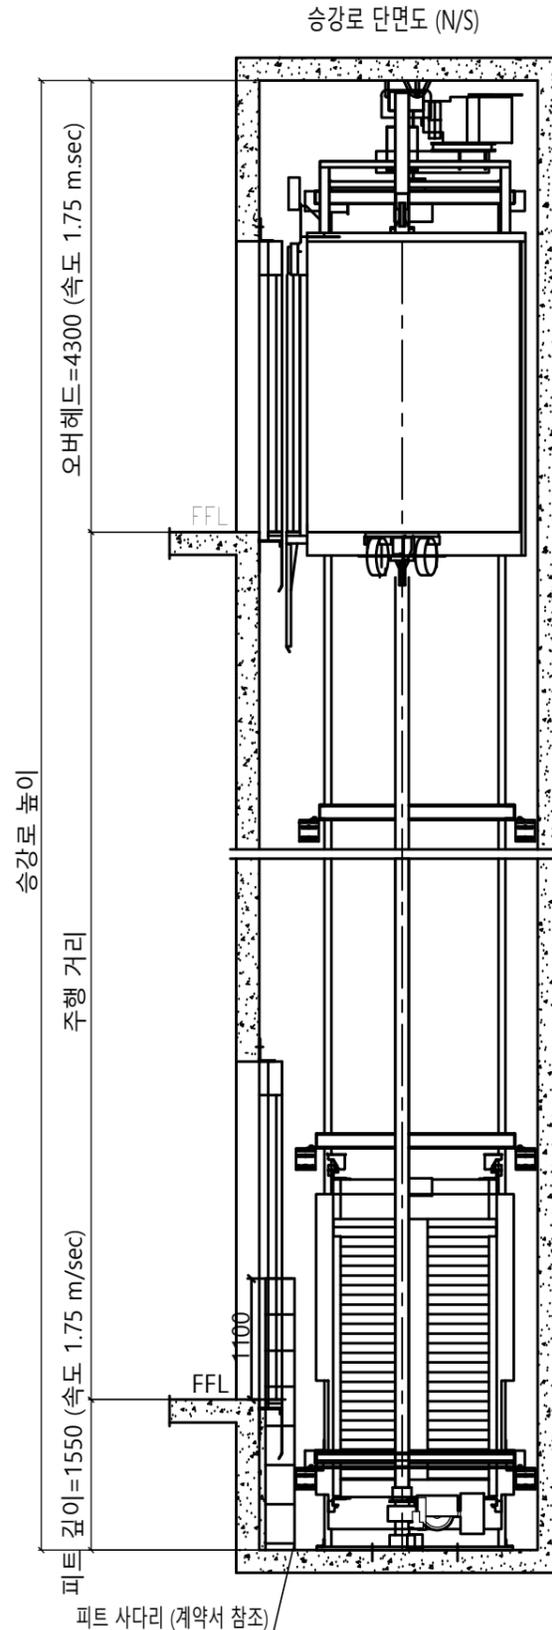

계약 정보 (기종 : enta200)

타입	HL900-CO1.75
용량 (인승)	900kg (12인승)
속도	1.75 m/sec
운행층수	-
카 내부 크기	폭 1600 mm 깊이 1350 mm 높이 2300 mm
홀도어 크기	폭 900 mm 높이 2100 mm

SPECIFICATION OF EQUIPMENTS

EL NO.	# 1
TRACTION MACHINE	-
MAIN ROPE	-
CAR SAFETY	-
CAR GOVERNOR	-
CAR RAIL	-
COUNTERWEIGHT RAIL	-
CAR WEIGHT (kg)	-
OVER BALANCE (%)	-
CWT WEIGHT (kg)	-
CONTROL	Cerebellum-VF (1 Car System) VVVF Micro - Computerized type (W/IND)
OPERATION	Selective Collective Automatic Control
DOOR OPERATION	2-Panel Center Open Automatic Sliding Door
MOTOR CAPACITY	AC 11.4 (kw)
POWER CABLE	6mm ² (향장거리 100m기준)
POWER SUPPLY	MAIN Ø3 4선식 380 V 60 HZ

Force (kgf)											
P1	P2	P3	P4	P5	P6	P7	P8	P9	Fx	Fy	
650	300	650	350	3000	6930	9640	7470	0	175	225	

Force when safety gear operation



Project No. -
Project Name. enta200-MRL-HL900-CO1.0 / CO1.5 / CO1.75
Unit No. 1
Signature and stamp for approval:

02	
01	

도면명	승강로 평면도 기계대 평면도	Version	Scale
		0	1:35

TKE TK Elevator Korea Ltd. Page/Pages 3/4

작성	Date	REF No.
담당	2024-04-03	
검토		Drawing No.
승인		enta200-HL900-CO1.75

